


Hartmanice - doplňující zdroje pitné vody  
Hydrogeologický průzkum  
Situace čerpaného vrtu a okolních objektů, místa napojení elektrické energie a vypouštění vod

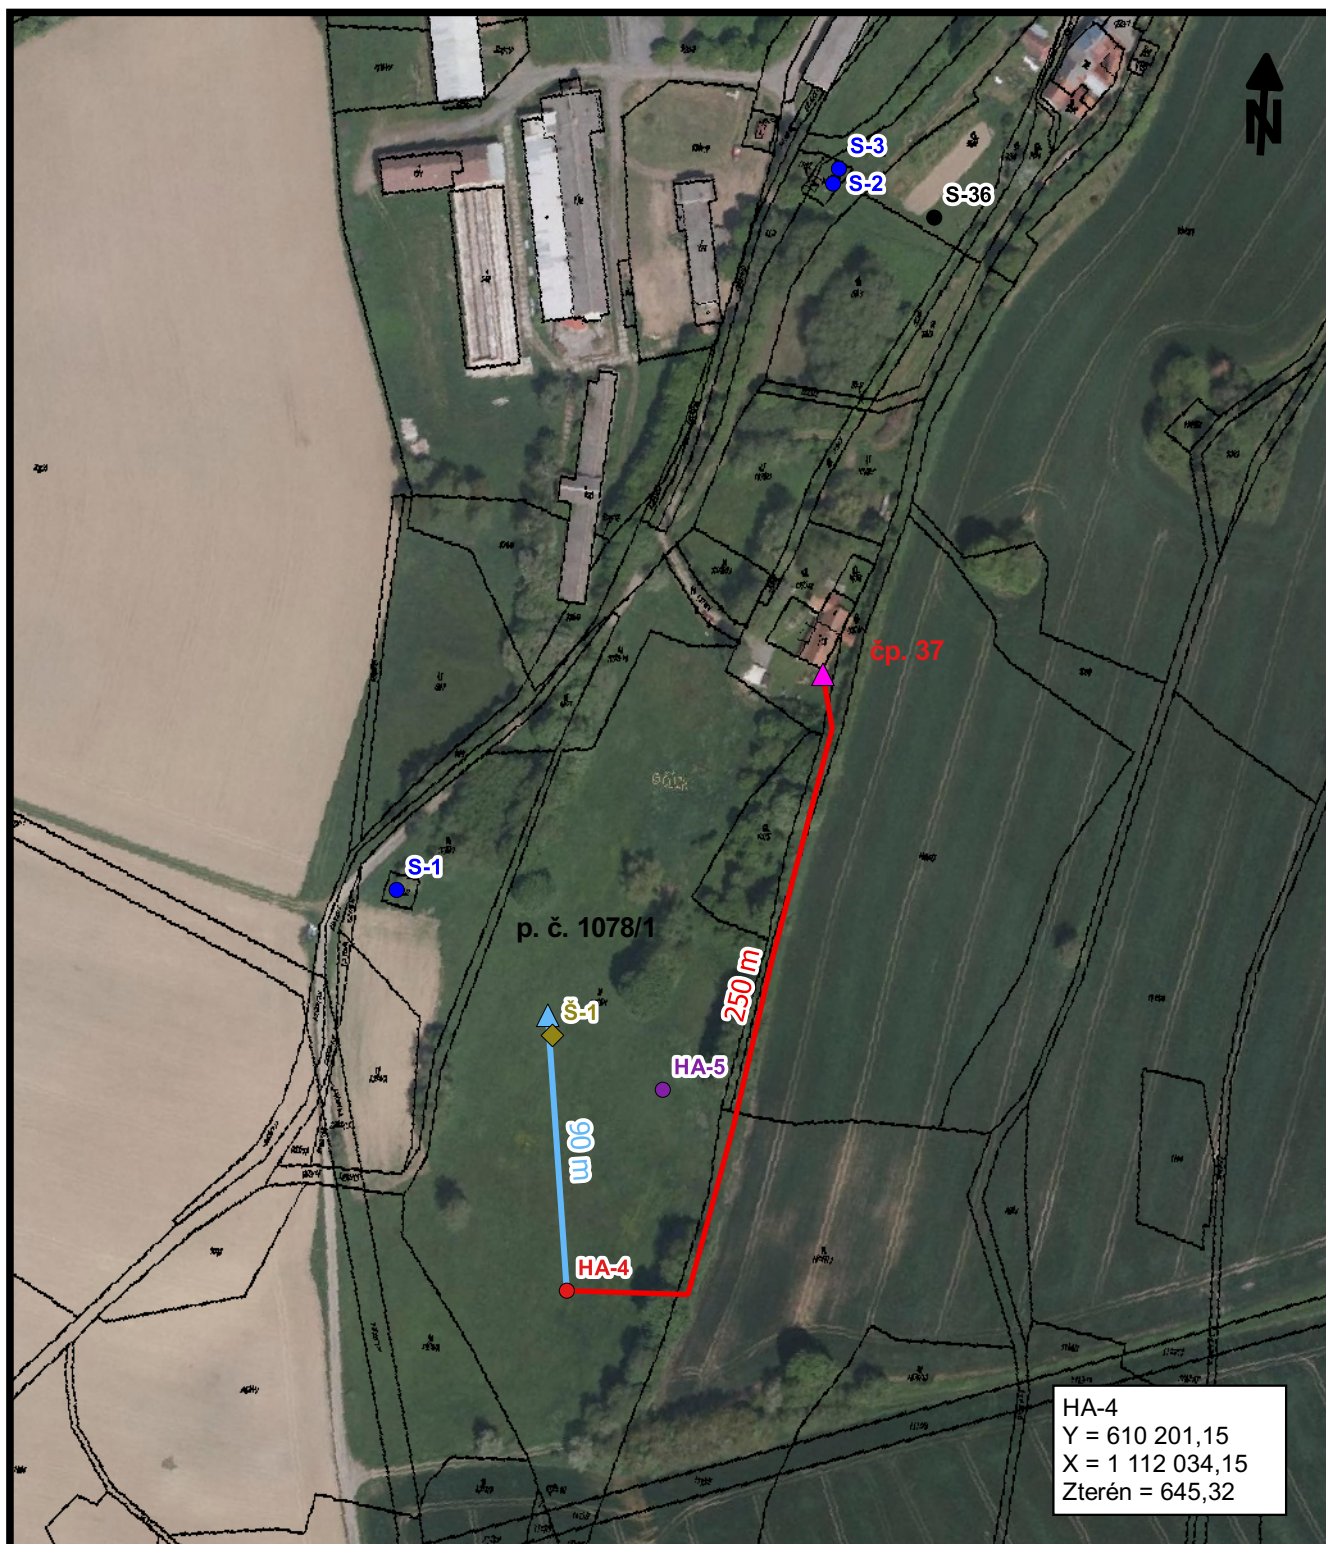

### Legenda

Mapový podklad: WMS služba katastrální mapa, ortofoto, ČÚZK 2018

- |                             |                                      |                           |
|-----------------------------|--------------------------------------|---------------------------|
| ● průzkumný vrt aktivovaný  | ◆ šachta drenážních vod              | — odtokové potrubí při ČZ |
| ● průzkumný vrt likvidovaný | ▲ místo vypouštění vody při ČZ       | — vodní tok               |
| ● zdroj podzemní vody AGRO  | ▲ místo připojení el. energie pro ČZ |                           |
| ● okolní studna             | — elektrická přípojka                |                           |

1 : 2 500

